


PANNEAU CLOTURE BARREAUEE

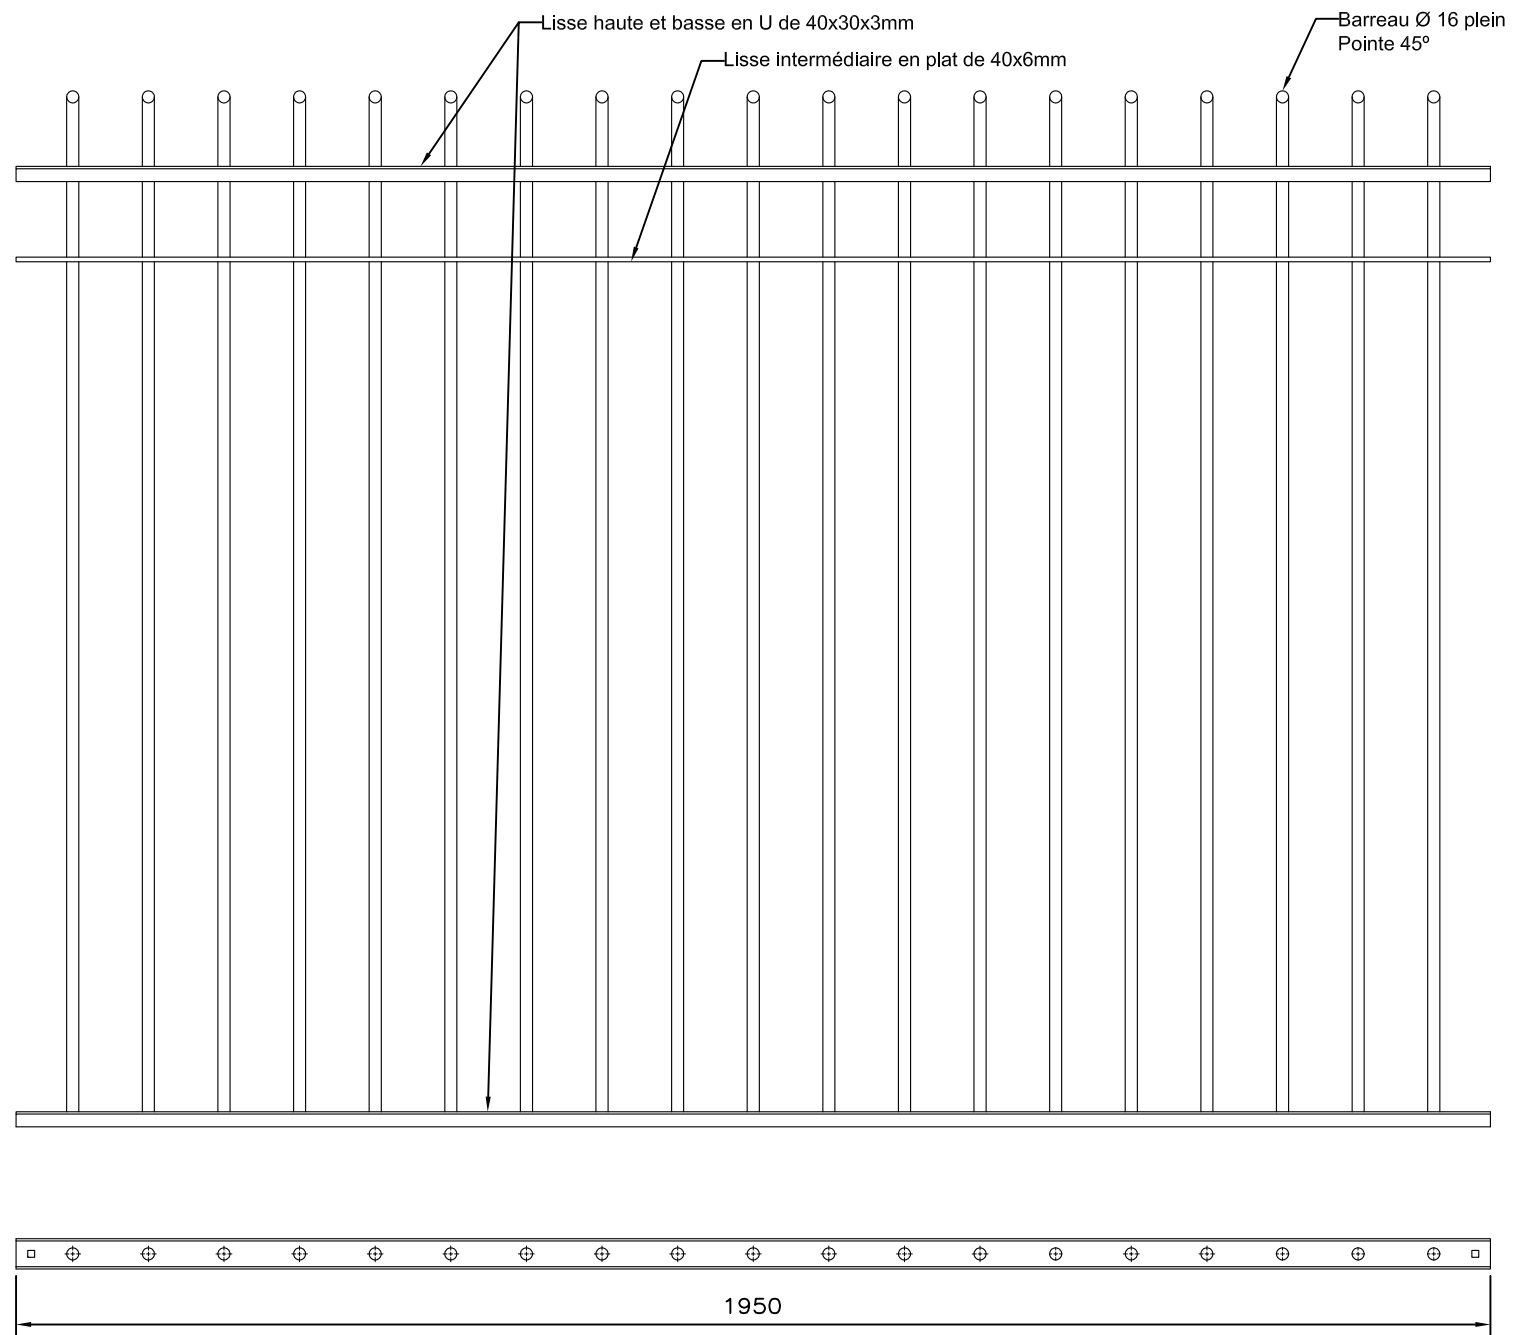

Soudures ocultes à l'intérieure des U