



TRENZA METAL

## CLÔTURE MODULAIRE DÉMONTABLE

### SYSTÈME: TME


Pointes  
Libres

L

Démontable

D

Espace entre piliers: 3.20m.  
Panneau: hauteur 0.75m. Modulation 3.00m.  
Grille tressée réf: 94 16 6 pointes libres.  
Totalemment finie (Galvanisée, imprimée et laquée),  
prête à installer.

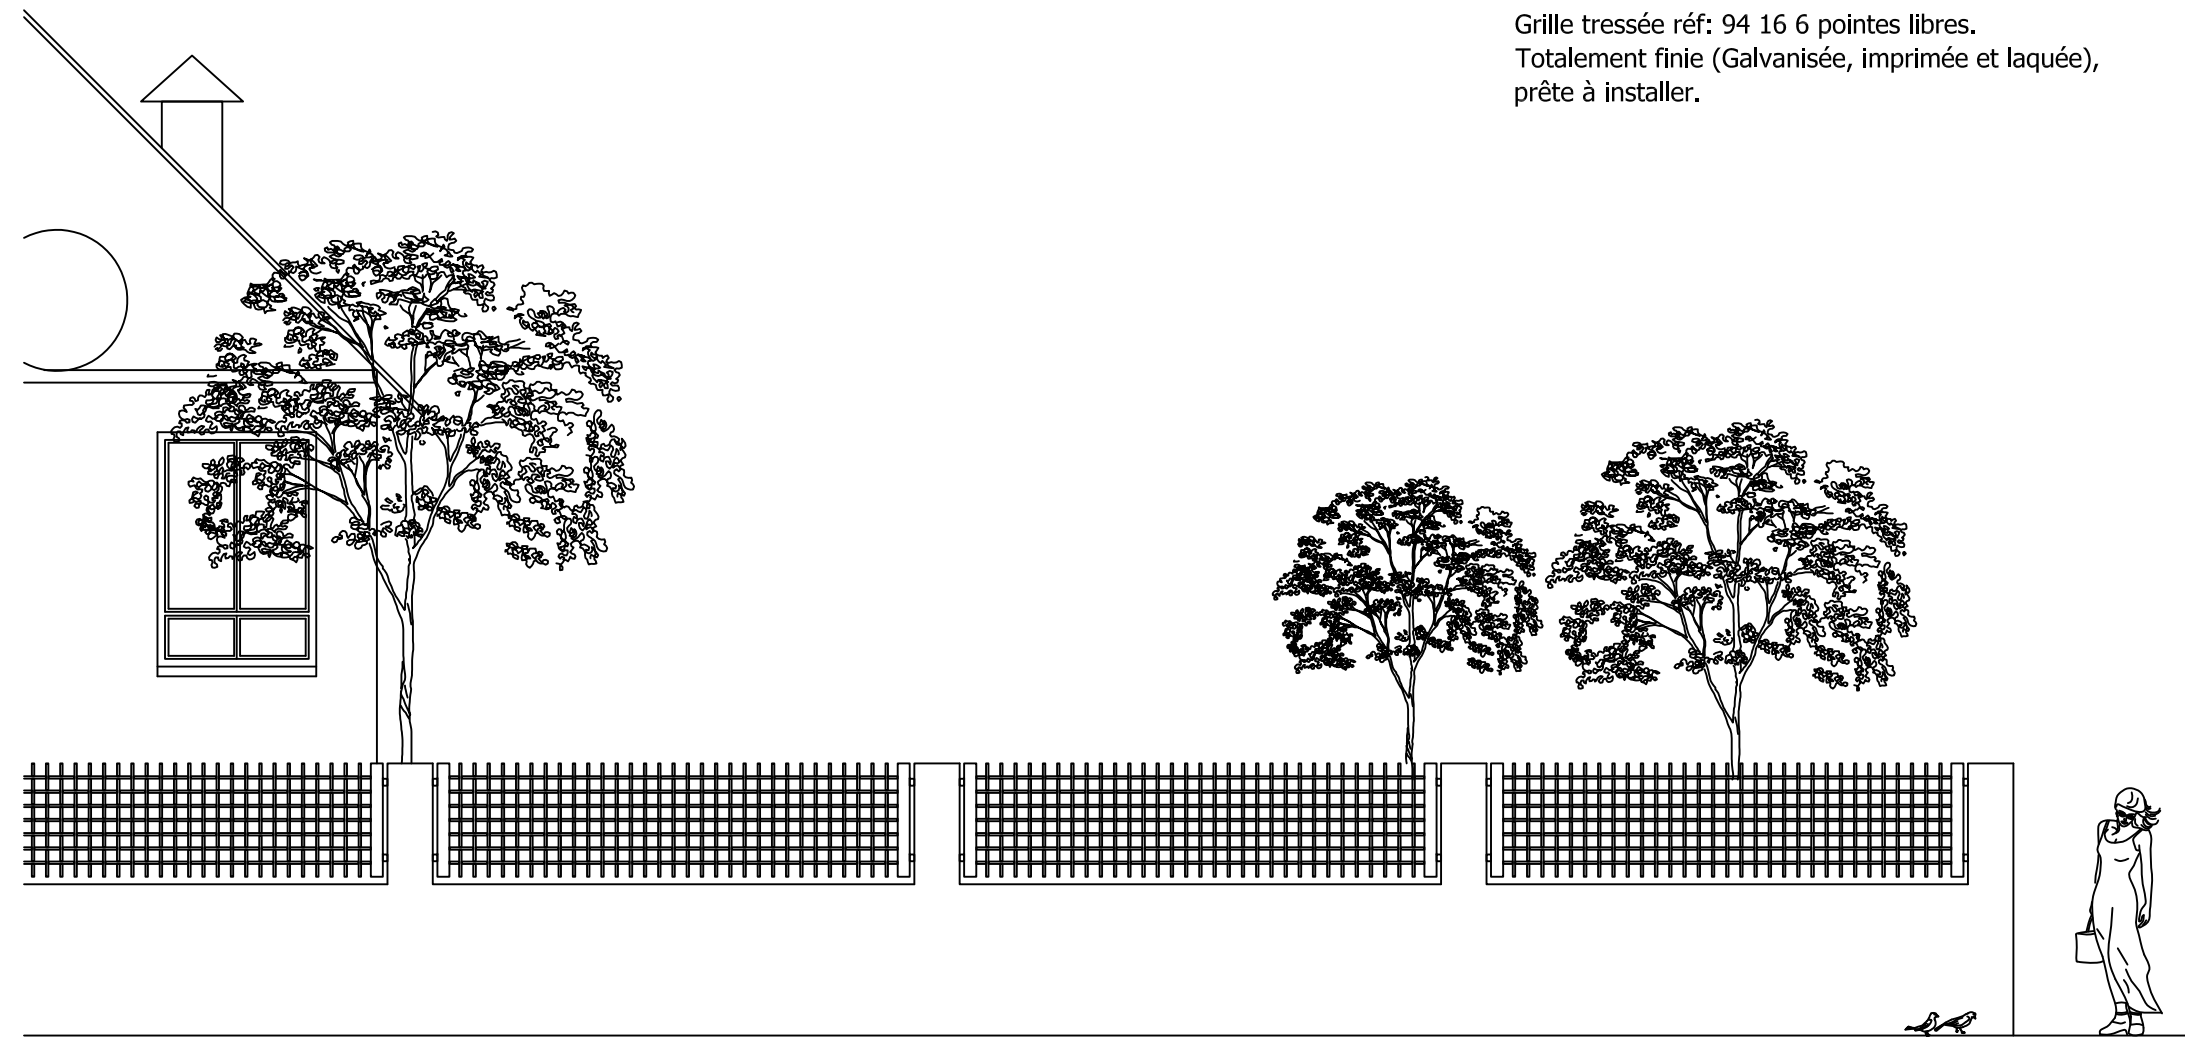

ÉCHELLE 1:50