


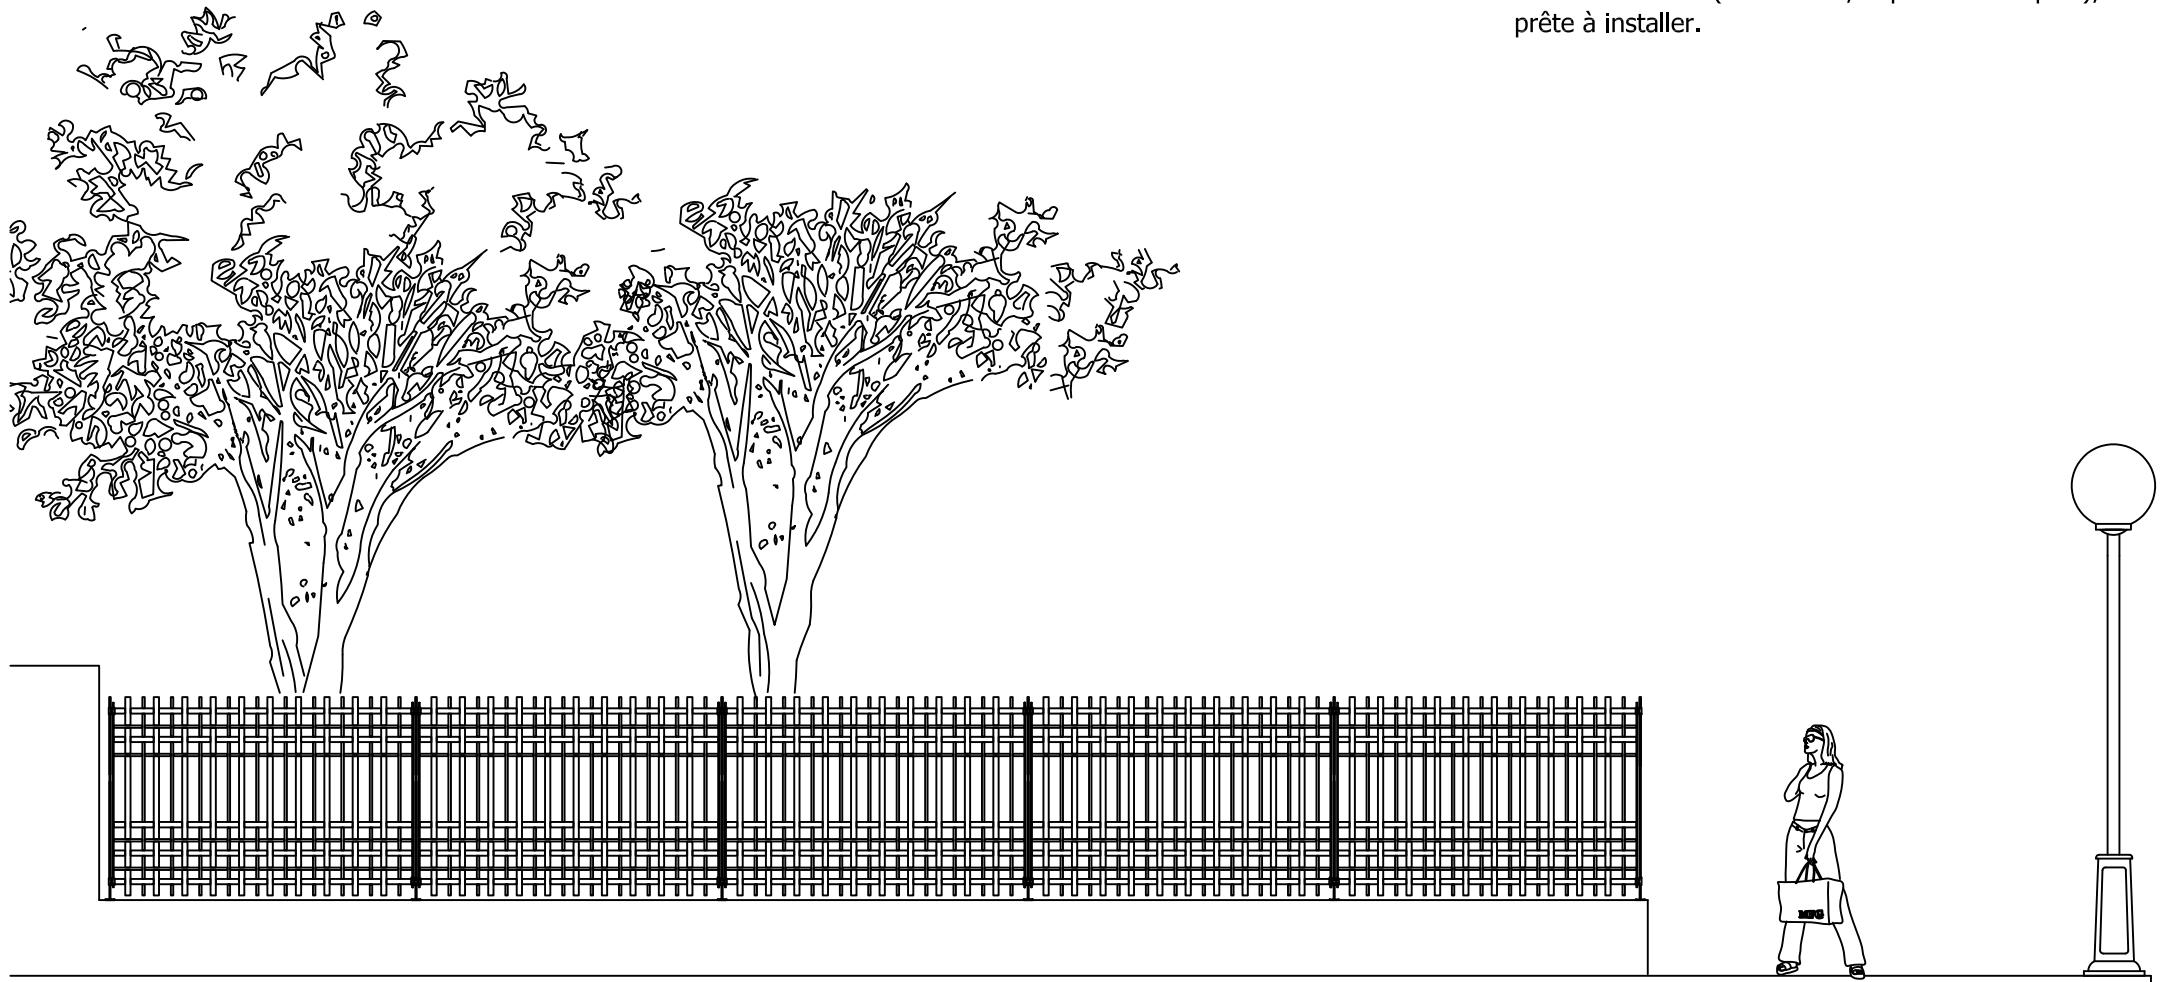

TRENZA METAL

CLÔTURE MODULAIRE DÉMONTABLE

SYSTÈME TPR

Poteau
De PletineAncre
Vissé ou
MurAssemblage
Attache
RéglablePanneau
Pointes
LibresFormat
L130
2.00x1.30

Poteau de Pletine, panneau 2.00x1.30 m.
Grille tressée réf: V94 16 35 TH pointes libres.
Totalement finie (Galvanisée, imprimée et laquée),
prête à installer.

ÉCHELLE 1:50